


SECCION A-A

Esc. 1:50

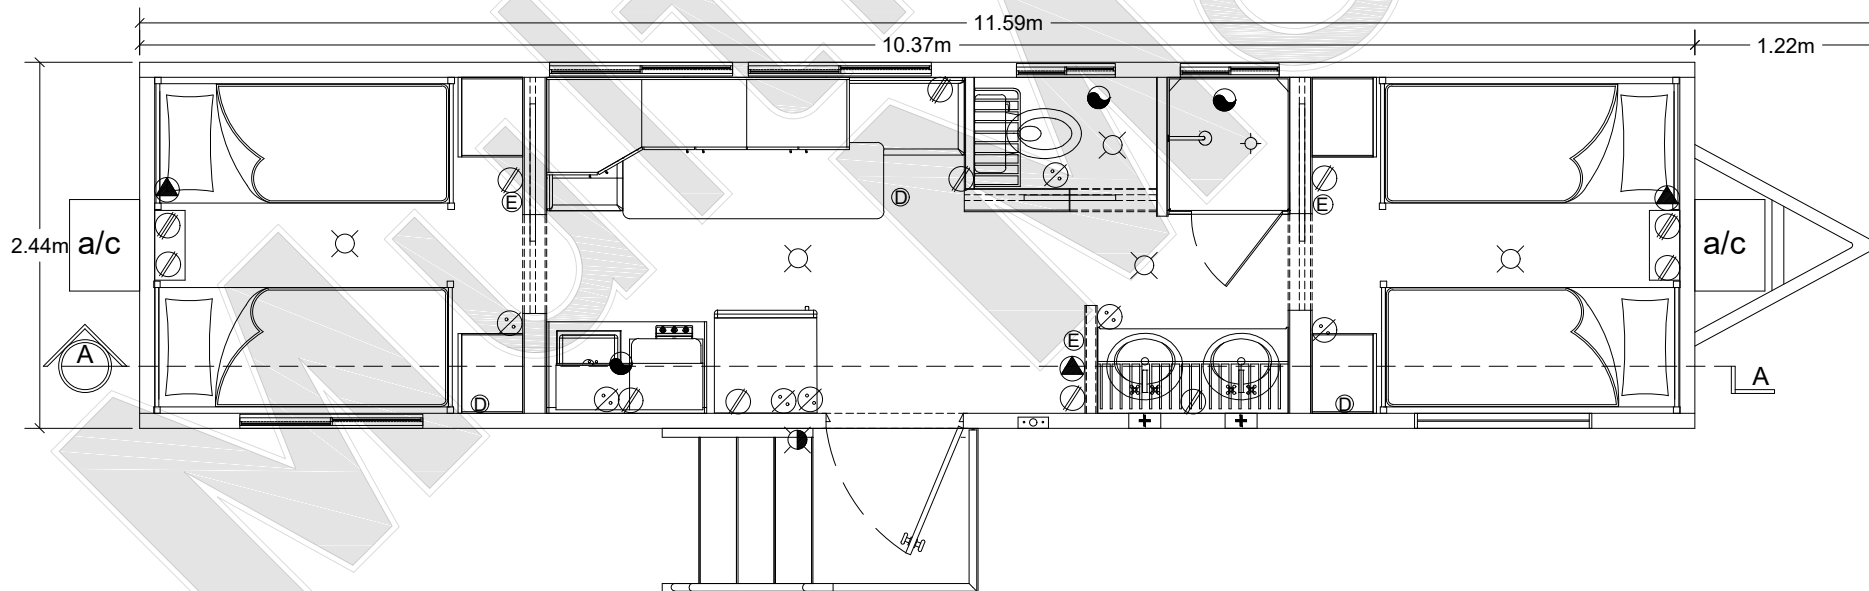

MMD838 COMEDOR 4 A 8 PERSONAS

Esc. 1:50



2m  
ESC. 1:50

ACABADOS	EQUIPO	PUERTAS	SIMBOLOGÍA
PARED EXTERIOR: LAMINA PINTRO	AIRE ACONDICIONADO DE VENTANA DE 1 TON. (2)	PUERTA EXTERIOR 36"X 80" (1)	LÁMPARA EXTERIOR
PARED INTERIOR: PANEL DE VINIL	LAVABO CERÁMICO (2)	PUERTA INTERIOR 24" X80"	FOCO INCANDESCENTE
PISO: LOSETA VINILICA	SANITARIO CERÁMICO (1)	CORREDIZA (3)	APAGADOR SENCILLO
TECHO EXT.:	BOILER ELÉCTRICO (1)		CONTACTO ELÉCTRICO
LAMINA GALVANIZADA	LITERA CON COLCHÓN (4)		CONTACTO AIRE ACOND.
TECHO INT: TABLA ROCA	COMEDOR (1)	VENTANAS	SALIDA VOZ Y DATOS
	COCINETA (1)	ALUMINIO 46" X27" (4)	EXTRACTOR
	REGADERA (1)	ALUMINIO 24" X14" (2)	CENTRO DE CARGAS

**Multi  
Móvil**

RENTA Y VENTA DE ESPACIOS MÓVILES

Av. San Antonio No. 303 Torre 1 Piso 1 Col. Tlalpan San Angel 01090 Alvaro Obregón, D.F.  
Tel: (55) 561-6452/3 www.multimovil.com.mx

Esc. 1:50 MMD838

Formato: 11"x8.5"