


**SECCIÓN A-A**  
Esc. 1:70



**MM1248 AULA 22 A 33 PERSONAS**  
Esc. 1:70

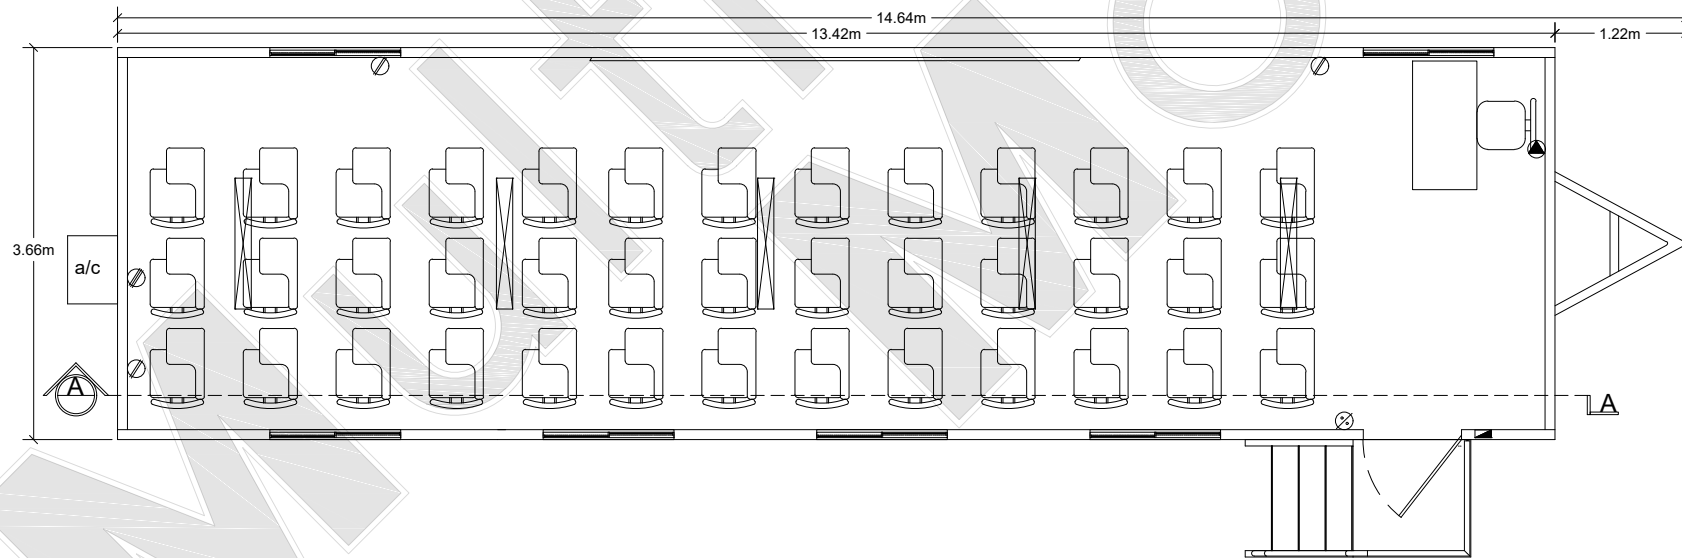

ACABADOS	EQUIPO	PUERTAS	SIMBOLOGÍA
PARED EXTERIOR: LAMINA PINTRO	AIRE ACONDICIONADO DE VENTANA DE 1 TON. (1)	PUERTA EXTERIOR 36"X 80" (1)	LÁMPARA DE CANAL
PARED INTERIOR: PANEL DE VINIL	BANCAS, SILLAS Y MESAS SON ILUSTRATIVAS		FOCO INCANDESCENTE
PISO: LOSETA VINILICA			APAGADOR SENCILLO
TECHO EXT.: LAMINA GALVANIZADA		VENTANAS	CONTACTO ELÉCTRICO
TECHO INT: TABLA ROCA		ALUMINIO 46" X27" (6)	CONTACTO AIRE ACOND.
			SALIDA VOZ Y DATOS
			EXTRACTOR
			CENTRO DE CARGAS

**Multi Móvil**  
RENTA Y VENTA DE ESPACIOS MÓVILES

Ar. San. Anáhuac No. 303 Torre 1 Piso 1 Col. Tlalpan San Ángel 01090 Álvaro Obregón, D.F.  
Tel: (55) 5616450-71 www.multimovil.com.mx

Esc. 1:70    MM1248  
Formato: 11"x8.5"