


SECCIÓN A-A
Esc.1:70



MM1260 CASA 3 A 6 PERSONAS
Esc.1:70

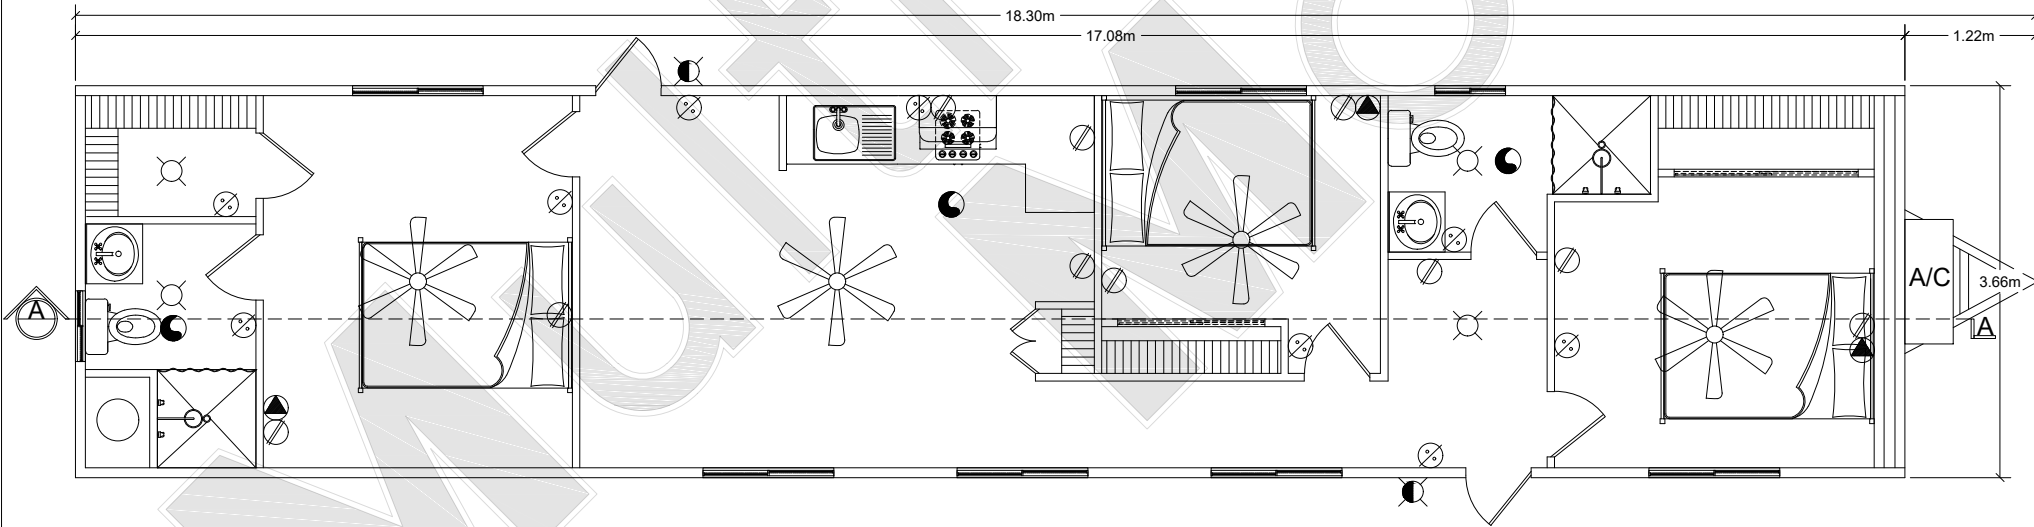

ACABADOS	EQUIPO	PUERTAS	SIMBOLOGÍA
PARED EXTERIOR: LAMINA PINTRO	AIRE ACONDICIONADO CENTRAL DE 4 TON	PUERTA EXTERIOR 36"X 80" (2) PUERTA INTERIOR 24" X80" (3) PUERTA INTERIOR 36" X80" (3)	LÁMPARA EXTERIOR
PARED INTERIOR: PANEL DE VINIL	LAVABO CERÁMICO (2) BAÑO COMPLETO (2)		FOCO INCANDESCENTE
PISO: LOSETA VINILICA	BOILER (2)		APAGADOR SENCILLO
TECHO EXT.:	COCINA (OPCIONAL)		CONTACTO ELÉCTRICO
LAMINA GALVANIZADA			CONTACTO AIRE ACOND.
TECHO INT: TABLA ROCA			SALIDA VOZ Y DATOS
			EXTRACTOR
			CENTRO DE CARGAS

Multi Móvil
RENTA Y VENTA DE ESPACIOS MÓVILES
Ar. San. Androses No. 303 Torre 1 Piso 1 Col. Tlalpan San Angel 01090 Alvaro Obregón, D.F.
Tel: (55) 561-6450-71 www.multimovil.com.mx

Esc. 1:70 CASA1260
Formato:11"x8.5"