


SECCIÓN A-A
Esc.1:50



MM832 CLÍNICA CAMPAMENTO
Esc.1:50

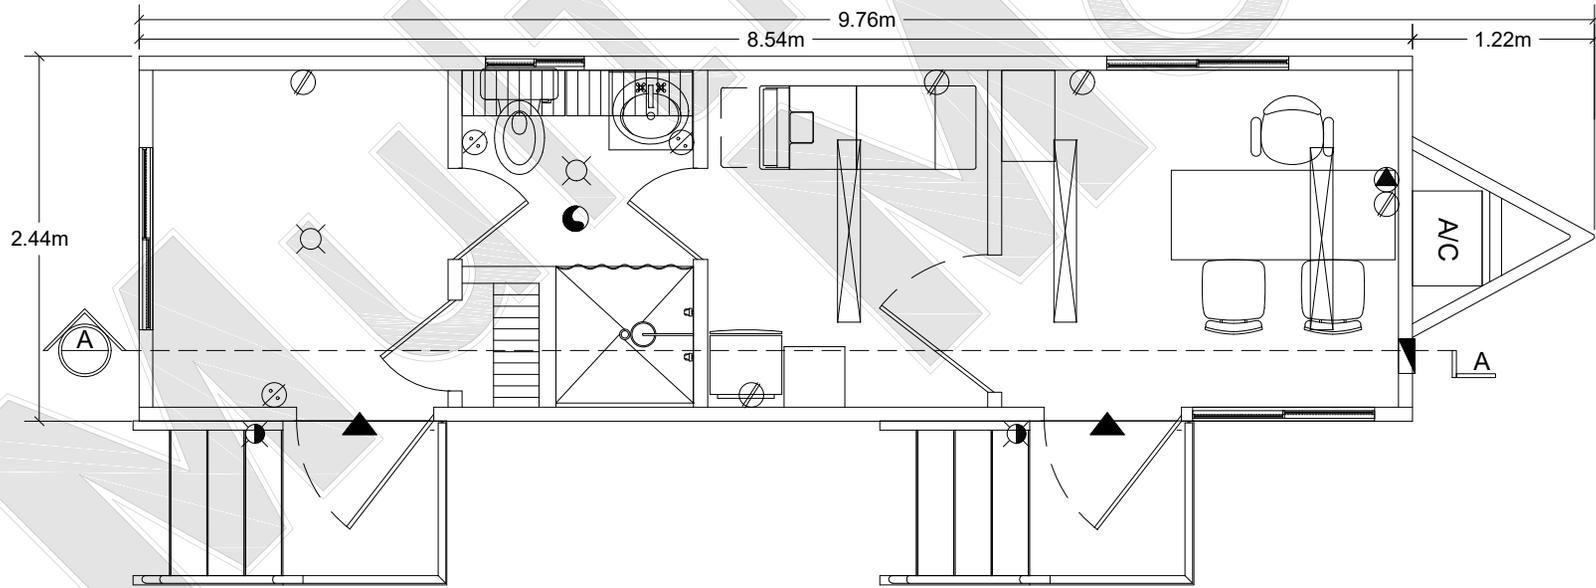

ACABADOS	EQUIPO	PUERTAS	SIMBOLOGÍA
PARED EXTERIOR: LAMINA PINTRO	LAVABO (1)	PUERTA EXTERIOR 36"X 80" (2)	LÁMPARA DE CANAL
PARED INTERIOR: PANEL DE TABLA ROCA	BAÑO COMPLETO (1)	PUERTA INTERIOR 36"X80" (1)	FOCO INCANDESCENTE
PISO: LOSETA VINILICA	BOILER (1)	PUERTA INTERIOR 24"X80"(3)	APAGADOR SENCILLO
TECHO EXT.: LAMINA GALVANIZADA	MOBILIARIO (OPCIONAL)		CONTACTO ELÉCTRICO
TECHO INT: TABLA ROCA	AIRE ACONDICIONADO (1)		CONTACTO AIRE ACOND.
		VENTANAS	SALIDA VOZ Y DATOS
		ALUMINIO 46" X27" (3)	EXTRACTOR
		ALUMINIO 24" X14" (1)	CENTRO DE CARGAS

Multi Móvil
RENTA Y VENTA DE ESPACIOS MÓVILES
Ar. San. Anáhuac No. 303 Torre 1 Piso 1 Col. Tlalpan San Ángel 01090 Álvaro Obregón, D.F.
Tel: (55) 5616452-3 www.multimovil.com.mx

Esc. 1:50 MM832
Formato: 11"x8.5"