


SECCIÓN A-A
Esc.1:50



CASETA MM832 COMEDOR
Esc.1:50

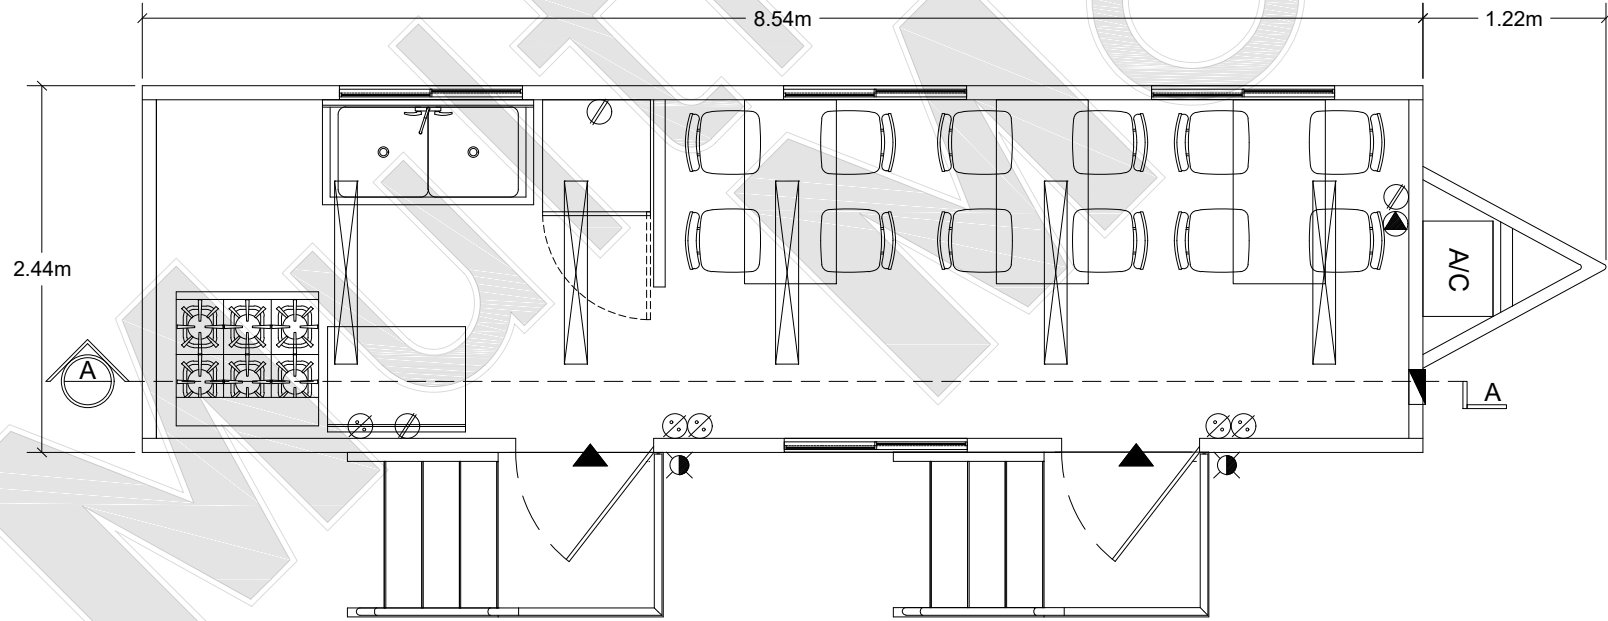

ACABADOS	EQUIPO	PUERTAS	SIMBOLOGÍA
PARED EXTERIOR: LAMINA PINTRO	ESTUFA, MESA DE TRABAJO	PUERTA EXTERIOR 36"X 80" (2)	LÁMPARA DE CANAL
PARED INTERIOR: PANEL DE VINIL	CAMPANA, REFRIGERADOR,		FOCO INCANDESCENTE
PISO: LOSETA VINILICA	FREGADERO, MESAS Y		APAGADOR SENCILLO
TECHO EXT.: LAMINA GALVANIZADA	SILLAS PLEGABLES	VENTANAS	CONTACTO ELÉCTRICO
TECHO INT.: TABLA ROCA	OPCIONALES	ALUMINIO 46" X27" (4)	CONTACTO AIRE ACOND.
	AIRE ACONDICIONADO (1)		SALIDA VOZ Y DATOS
			EXTRACTOR
			CENTRO DE CARGAS

Multi Móvil
RENTA Y VENTA DE ESPACIOS MÓVILES

Ar. San. Andros No. 303 Torre 1 Piso 1 Col. Tlalpan San Angel 01090 Alameda Obregón, D.F.
Tel. (55) 561-6450-71 www.multimovil.com.mx

Esc. 1:50 MM832
Formato: 11"x8.5"