


SECCION A-A
Esc. 1:50

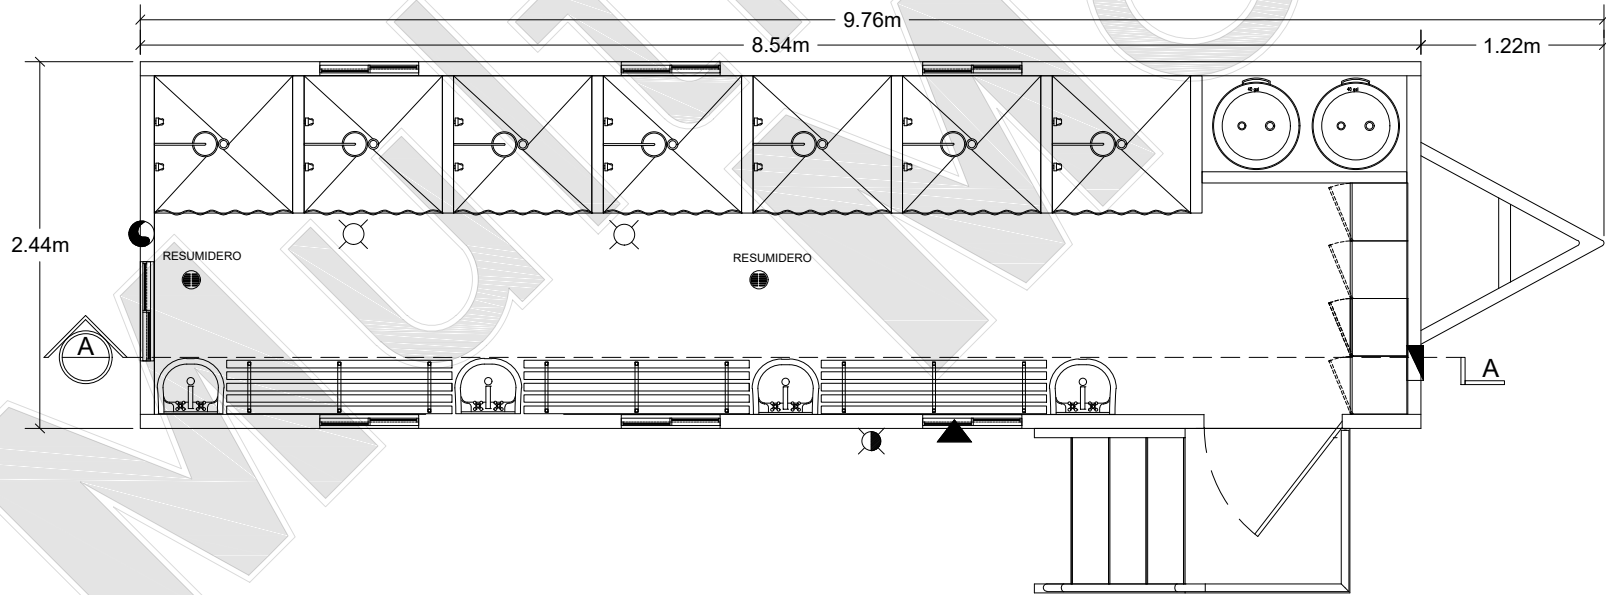

MMR832 REGADERAS
Esc. 1:50

ACABADOS	EQUIPO	PUERTAS	SIMBOLOGÍA
PARED EXTERIOR: LAMINA PINTRO	LAVABO CERÁMICO. (4)	PUERTA EXTERIOR 36"X 80" (1)	LÁMPARA EXTERIOR
PARED INTERIOR: PANEL DE VINIL	LOCKERS DOBLES (4)		FOCO INCANDESCENTE
PISO: LOSETA VINILICA	REGADERAS (7)		APAGADOR SENCILLO
TECHO EXT.:	BOILER (2)		CONTACTO ELÉCTRICO
LAMINA GALVANIZADA		VENTANAS	CONTACTO AIRE ACOND.
TECHO INT: TABLA ROCA		ALUMINIO 24" X14" (7)	SALIDA VOZ Y DATOS
			EXTRACTOR
			CENTRO DE CARGAS

Multi Móvil
RENTA Y VENTA DE ESPACIOS MÓVILES
Ar. San. Antón de No. 303 Torre 1 Piso 1 Col. Tlalpan San Ángel 01090 Álvaro Obregón, D.F.
Tel: (55) 561-6452-73 www.multimovil.com.mx

Esc. 1:50 MMR832
Formato: 11"x8.5"