


SECCION A-A

Esc. 1:50

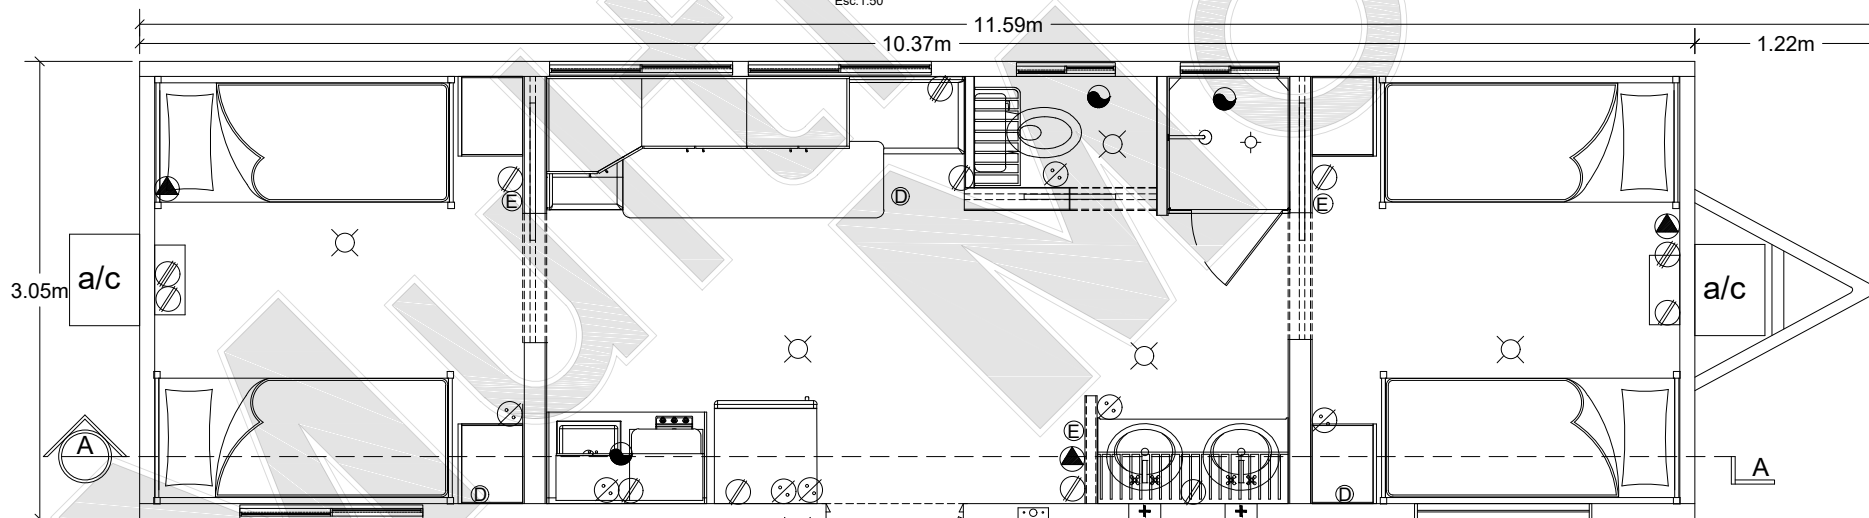

MMD1038 COMEDOR DE 4 A 8 PERSONAS

Esc. 1:50



ACABADOS	EQUIPO	PUERTAS	SIMBOLOGÍA
PARED EXTERIOR: LAMINA PINTRO	AIRE ACONDICIONADO DE VENTANA DE 1 TON. (2)	PUERTA EXTERIOR 36"X 80" (1)	LÁMPARA EXTERIOR
PARED INTERIOR: PANEL DE VINIL	LAVABO CERÁMICO (2)	PUERTA INTERIOR 24" X80"	FOCO INCANDESCENTE
PISO: LOSETA VINILICA	SANITARIO CERÁMICO (1)	CORREDIZA (3)	APAGADOR SENCILLO
TECHO EXT.:	REGADERA (1)		CONTACTO ELÉCTRICO
LAMINA GALVANIZADA	BOILER ELÉCTRICO (1)	VENTANAS	CONTACTO AIRE ACOND.
TECHO INT.: TABLA ROCA	LITERA CON COLCHÓN (4)	ALUMINIO 46" X27" (4)	SALIDA VOZ Y DATOS
	COMEDOR (1)	ALUMINIO 24" X14" (2)	EXTRACTOR
	COCINETA (1)		CENTRO DE CARGAS

**Multi
Móvil**
RENTA Y VENTA DE ESPACIOS MÓVILES

Ar. San. Antón de No. 303 Torre 1 Piso 1 Col. Tránsito San Ángel 01090 Álvaro Obregón, D.F.
Tel: (55) 561-6452-3 www.multimovil.com.mx

Esc. 1:50 MMD1038

Formato: 11"x8.5"