


**SECCIÓN A-A**  
Esc.1:70



**MMD1048 4 A 8 PERSONAS**  
Esc.1:70

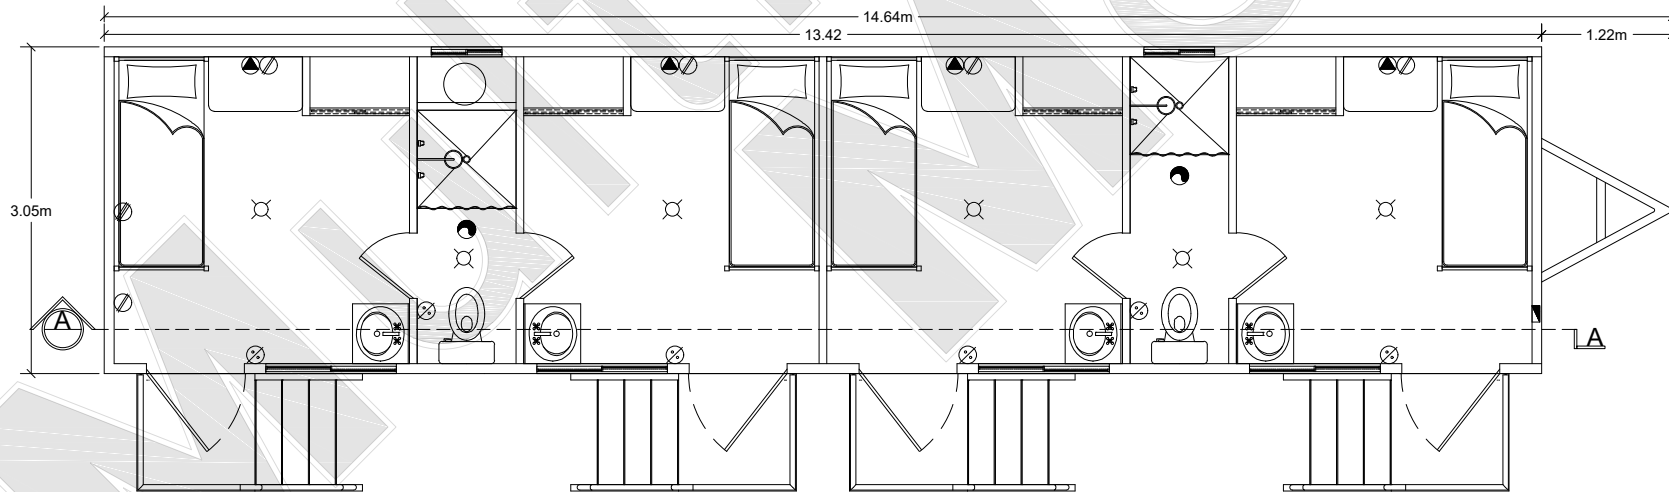

ACABADOS	EQUIPO	PUERTAS	SIMBOLOGÍA
PARED EXTERIOR: LAMINA PINTRO	PREPARACIÓN PARA AIRE ACONDICIONADO (4)	PUERTA EXTERIOR 36"X 80" (4)	FOCO INCANDESCENTE
PARED INTERIOR: PANEL DE VINIL	LITERAS C/ COLCHÓN (4)	PUERTA INTERIOR 24" X80" (4)	APAGADOR SENCILLO
PISO: LOSETA VINILICA	CLOSET (4)		CONTACTO ELÉCTRICO
TECHO EXT.:	REGADERAS (2)	VENTANAS	CONTACTO AIRE ACOND.
LAMINA GALVANIZADA	CALENTADOR ELÉCTRICO	ALUMINIO 46"X 27" (4)	SALIDA VOZ Y DATOS
TECHO INT: TABLA ROCA	2 WC'S (2)	ALUMINIO 24" X 14" (2)	EXTRACTOR
	LAVAMANOS (4)		CENTRO DE CARGAS

**Multi Móvil**  
RENTA Y VENTA DE ESPACIOS MÓVILES  
Ar. San. Anáhuac No. 303 Torre 1 Piso 1 Col. Tlalpan San Ángel 01090 Álvaro Obregón, D.F.  
Tel: (55) 561-6452/3 www.multimovil.com.mx

Esc. 1:70 MMD1036  
Formato:11"x8.5"