


SECCIÓN A-A
Esc.1:70



MMD1048 MÚLTIPLE 8 A 16 PERSONAS
Esc.1:70

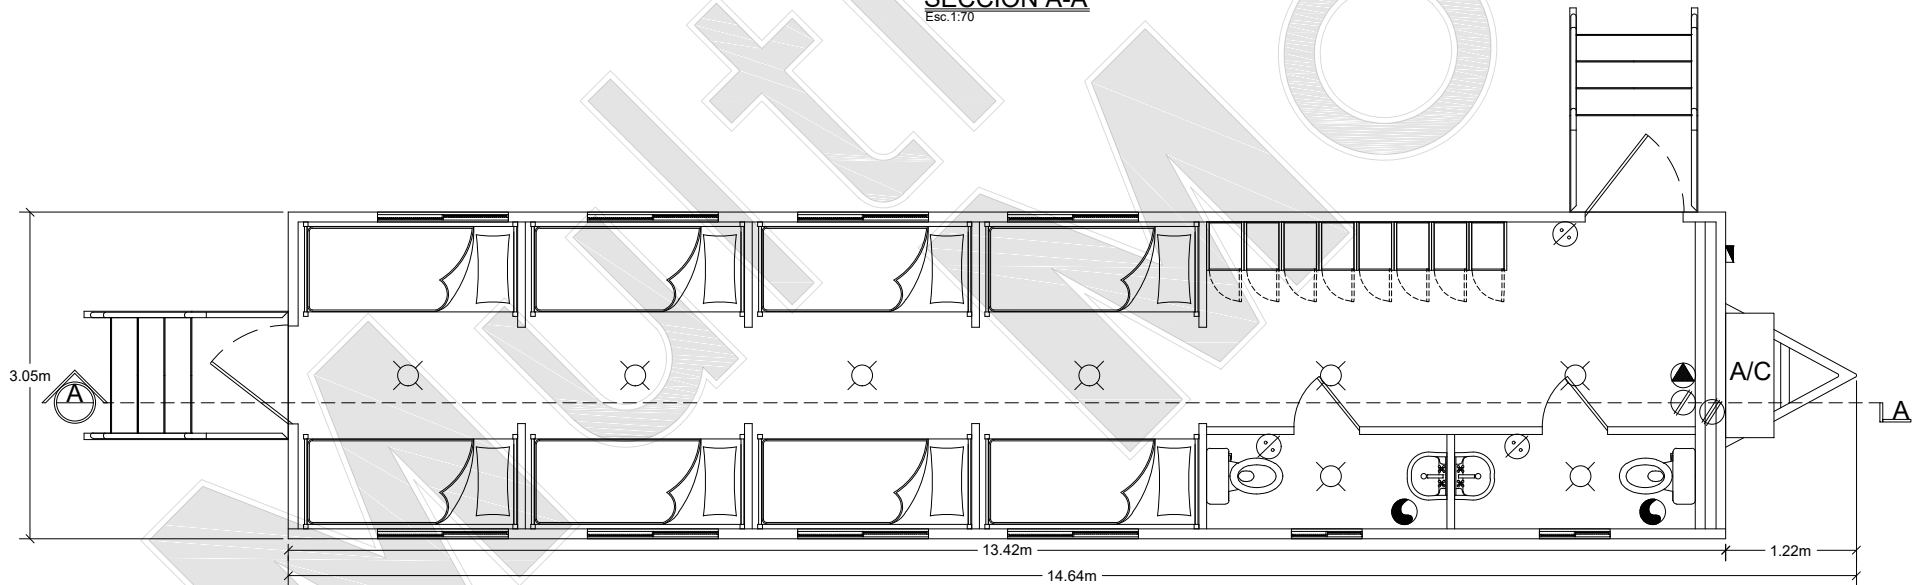

ACABADOS	EQUIPO	PUERTAS	SIMBOLOGÍA
PARED EXTERIOR: LAMINA PINTRO	AIRE ACONDICIONADO	PUERTA EXTERIOR 36"X 80" (2)	FOCO INCANDESCENTE
PARED INTERIOR: PANEL DE TABLA ROCA	LITERAS C/ COLCHÓN (8)	PUERTA INTERIOR 24" X80" (2)	APAGADOR SENCILLO
PISO: LOSETA VINILICA	SANITARIOS (2)		CONTACTO ELÉCTRICO
TECHO EXT.:	LOCKERS DOBLES (8)		CONTACTO AIRE ACOND.
LAMINA GALVANIZADA		VENTANAS	SALIDA VOZ Y DATOS
TECHO INT: TABLA ROCA		ALUMINIO 46"X 27" (8)	EXTRACTOR
		ALUMINIO 24" X 14" (2)	CENTRO DE CARGAS

Multi Móvil
RENTA Y VENTA DE ESPACIOS MÓVILES

Ar. San. Avilaire No. 303 Torre 1 Piso 1 Col. Tlalpan San Angel 01090 Alvaro Obregón, D.F.
Tel: (55) 561-6450-71 www.multimovil.com.mx

Esc. 1:70 MMD1048

Formato:11"x8.5"