


SECCIÓN A-A
Esc.1:50



MMD832 MULTIPLE 12 PERSONAS
Esc.1:50

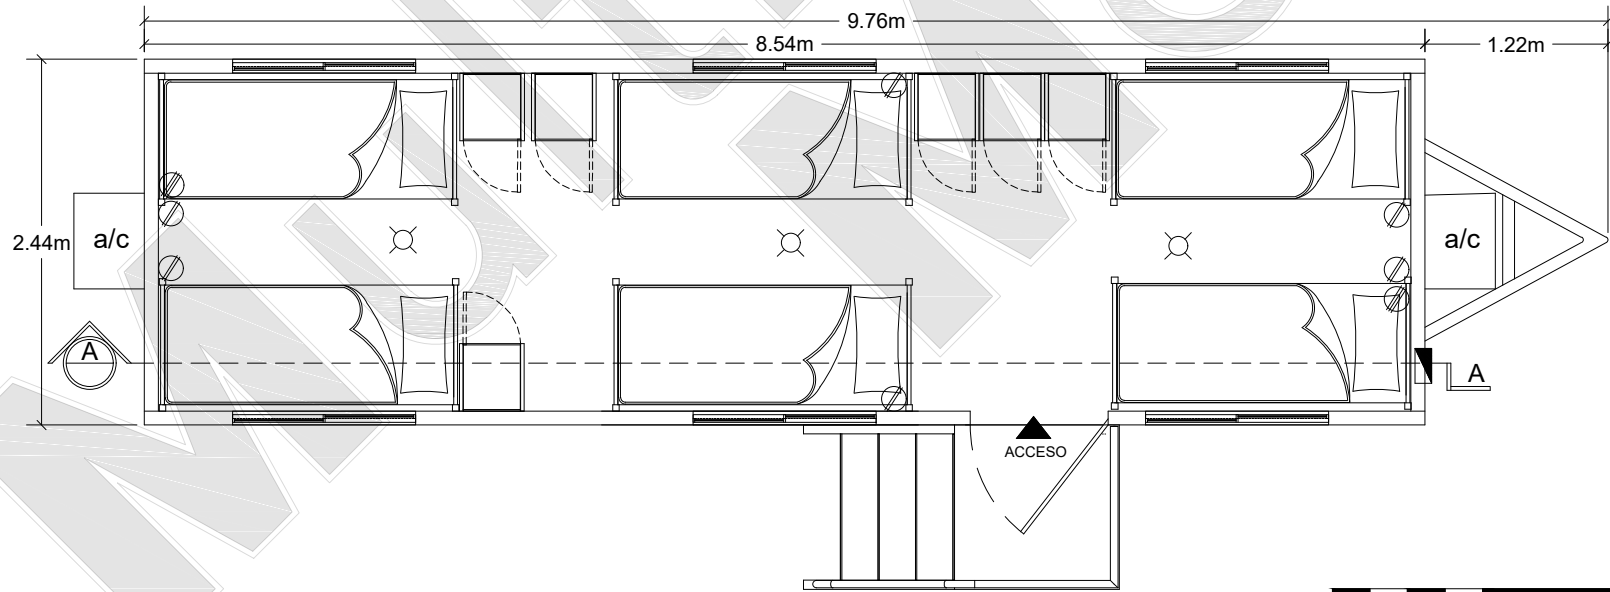

ACABADOS	EQUIPO	PUERTAS	SIMBOLOGÍA
PARED EXTERIOR: LAMINA PINTRO	AIRE ACONDICIONADO DE	PUERTA EXTERIOR 36"X 80" (1)	APAGADOR DE ESCALERA
PARED INTERIOR: PANEL DE VINIL	VENTANA DE 1 TON. (2)		FOCO INCANDESCENTE
PISO: LOSETA VINILICA	LITERA CON COLCHÓN (6)		APAGADOR SENCILLO
TECHO EXT.: LAMINA GALVANIZADA	LOCKER DOBLE (6)	VENTANAS	CONTACTO ELÉCTRICO
TECHO INT: TABLA ROCA		ALUMINIO 46" X27" (6)	CONTACTO AIRE ACOND.
			SALIDA VOZ Y DATOS
			EXTRACTOR
			CENTRO DE CARGAS

Multi Móvil
RENTA Y VENTA DE ESPACIOS MÓVILES

Ar. San. Avila. No. 303 Torre 1 Piso 1 Col. Tlalpan San Angel 01090 Avila. D.F.
Tel: (55) 5616452-3 www.multimovil.com.mx
Esc. 1:50 MMD832
Formato: 11"x8.5"