


SECCION A-A  
Esc. 1:50



MMR0832 REGADERAS ABIERTAS  
Esc. 1:50

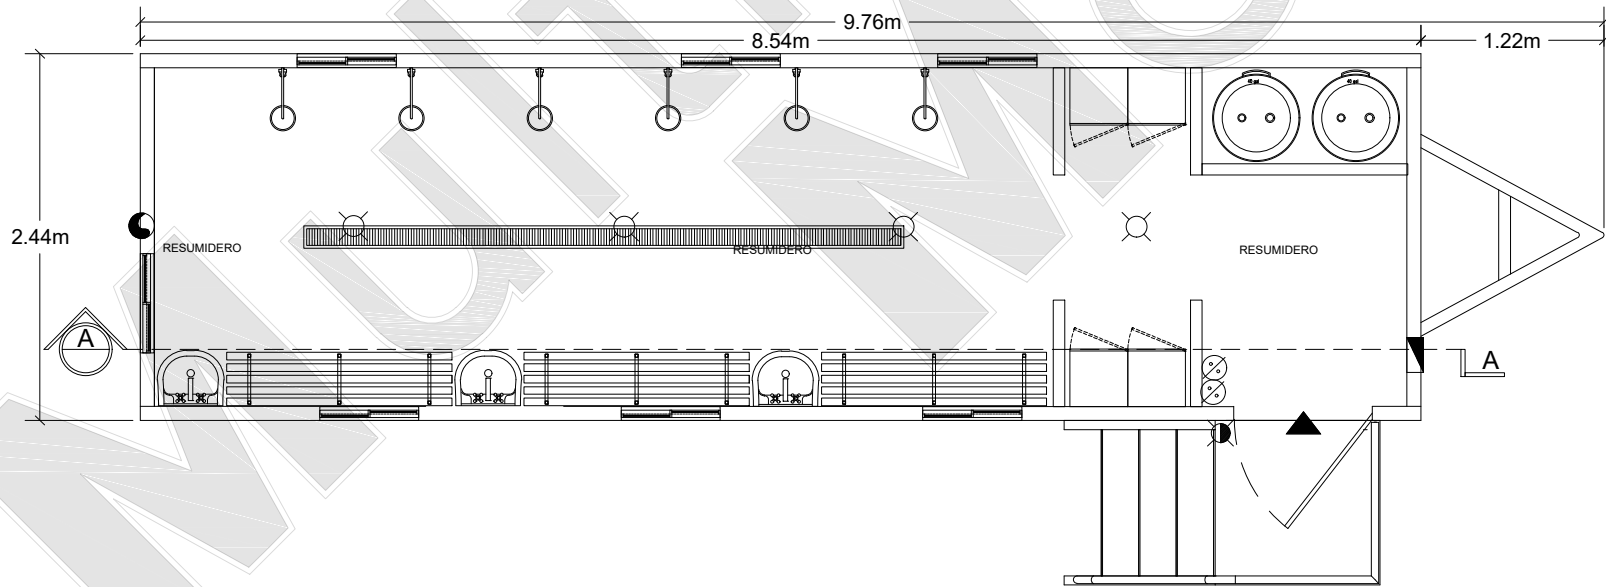

ACABADOS	EQUIPO	PUERTAS	SIMBOLOGÍA	<div>Multi Móvil</div> <div>RENTA Y VENTA DE ESPACIOS MÓVILES</div> <div> <small>Av. San Antonio No. 383 Torre 1 Piso 1 Col. Torrelana San Ángel 01090 México D.F.</small>  <small>Tel: (55) 56-5452-73 www.multimovil.com.mx</small> </div>
PARED EXTERIOR: LAMINA PINTRO	LAVABO CERÁMICO. (3)	PUERTA EXTERIOR 36"X 80" (1)	LÁMPARA EXTERIOR	
PARED INTERIOR: PANEL DE VINIL	LOCKERS (4)		FOCO INCANDESCENTE	
PISO: LOSETA VINILICA	REGADERAS (6)		APAGADOR SENCILLO	
TECHO EXT.: LAMINA GALVANIZADA	BOILER (2)	VENTANAS	CONTACTO ELÉCTRICO	<div>Esc. 1:50</div> <div>MM832</div>
TECHO INT: TABLA ROCA		ALUMINIO 24" X14" (7)	CONTACTO AIRE ACOND.	
			SALIDA VOZ Y DATOS	
			EXTRACTOR	
			CENTRO DE CARGAS	Formato: 11"x8.5"