


SECCION A-A
Esc. 1:50



MMS832 SANITARIO MIXTO
Esc. 1:50

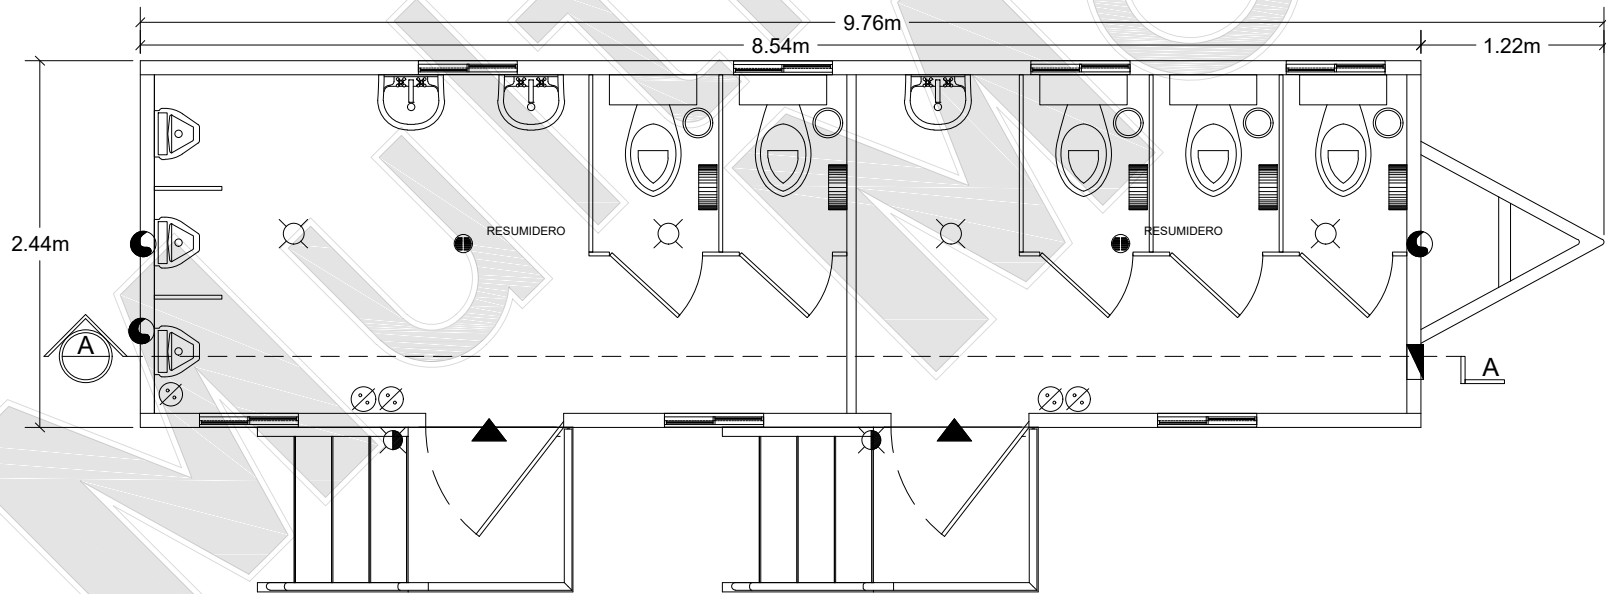

ACABADOS	EQUIPO	PUERTAS	SIMBOLOGÍA
PARED EXTERIOR: LAMINA PINTRO	LAVABO CERÁMICO. (3)	PUERTA EXTERIOR 36"X 80" (2)	LÁMPARA EXTERIOR
PARED INTERIOR: PANEL DE VINIL	SANITARIO CERÁMICO (5)		FOCO INCANDESCENTE
PISO: LOSETA VINILICA	MAMPARAS DIVISORIAS		APAGADOR SENCILLO
TECHO EXT.:	MINGITORIO CERÁMICO (3)		CONTACTO ELÉCTRICO
LAMINA GALVANIZADA		VENTANAS	CONTACTO AIRE ACOND.
TECHO INT: TABLA ROCA		ALUMINIO 24" X14" (7)	SALIDA VOZ Y DATOS
			EXTRACTOR
			CENTRO DE CARGAS

Multi Móvil
RENTA Y VENTA DE ESPACIOS MÓVILES

Ar. San. Avilaire No. 303 Torre 1 Piso 1 Col. Tlalpan San Angel 01090 Alameda Obregón, D.F.
Tel: (55) 561-6450-71 www.multimovil.com.mx

Esc. 1:50 MM832
Formato: 11"x8.5"