


**SECCION A-A**  
Esc. 1:50

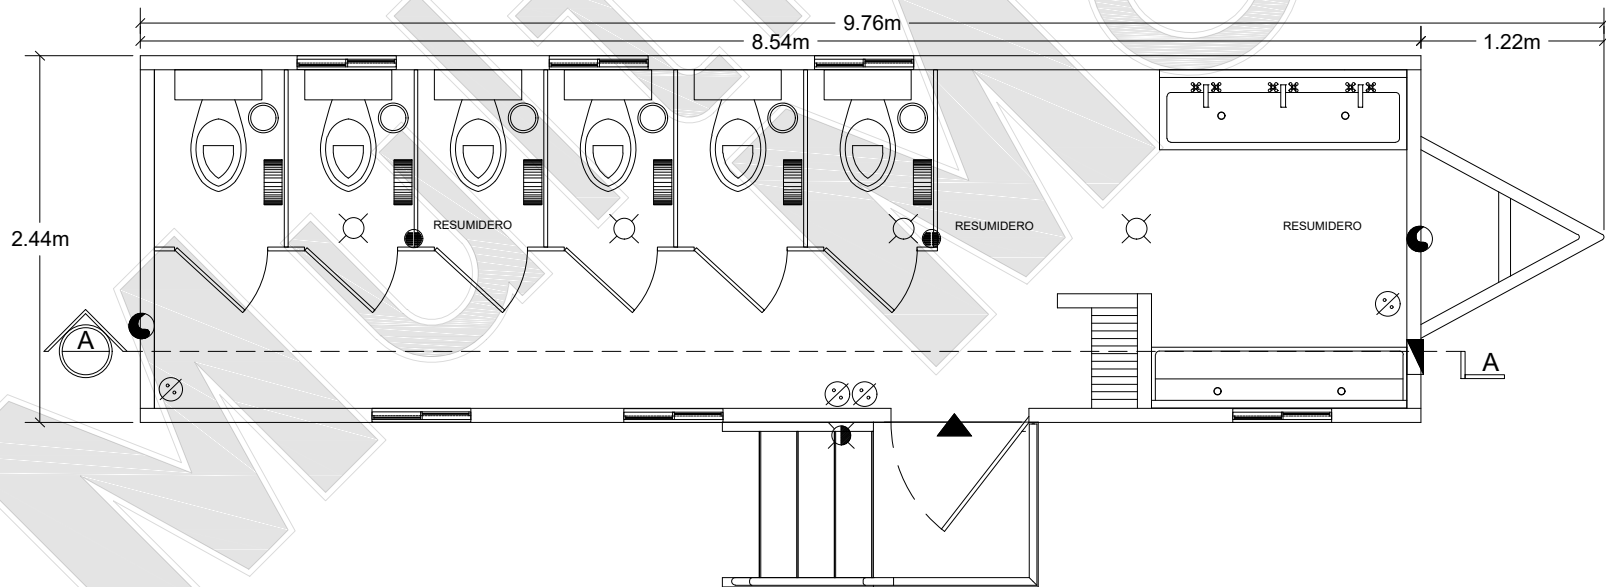

**MMS832 SANITARIO**  
Esc. 1:50



ACABADOS	EQUIPO	PUERTAS	SIMBOLOGÍA
PARED EXTERIOR: LAMINA PINTRO	ESTACIÓN DE 3 LAVAMANOS SANITARIO CERÁMICO (6) MAMPARAS DIVISORIAS MINGITORIO ACERO INOX(1) CLOSET PARA ALMACENAJE	PUERTA EXTERIOR 36"X 80" (1)	LÁMPARA EXTERIOR
PARED INTERIOR: PANEL DE VINIL			FOCO INCANDESCENTE
PISO: LOSETA VINILICA			APAGADOR SENCILLO
TECHO EXT.: LAMINA GALVANIZADA		VENTANAS	CONTACTO ELÉCTRICO
TECHO INT: TABLA ROCA		ALUMINIO 24" X14" (6)	CONTACTO AIRE ACOND.
			SALIDA VOZ Y DATOS
			EXTRACTOR
			CENTRO DE CARGAS

**Multi Móvil**  
RENTA Y VENTA DE ESPACIOS MÓVILES  
Ar. San. Androses No. 303 Torre 1 Piso 1 Col. Tuzantlan San Angel 01090 Alameda Obregón, D.F.  
Tel: (55) 561-6450-71 www.multimovil.com.mx

Esc. 1:50    MM832  
Formato: 11"x8.5"