


SECCIÓN A-A
Esc. 1:70

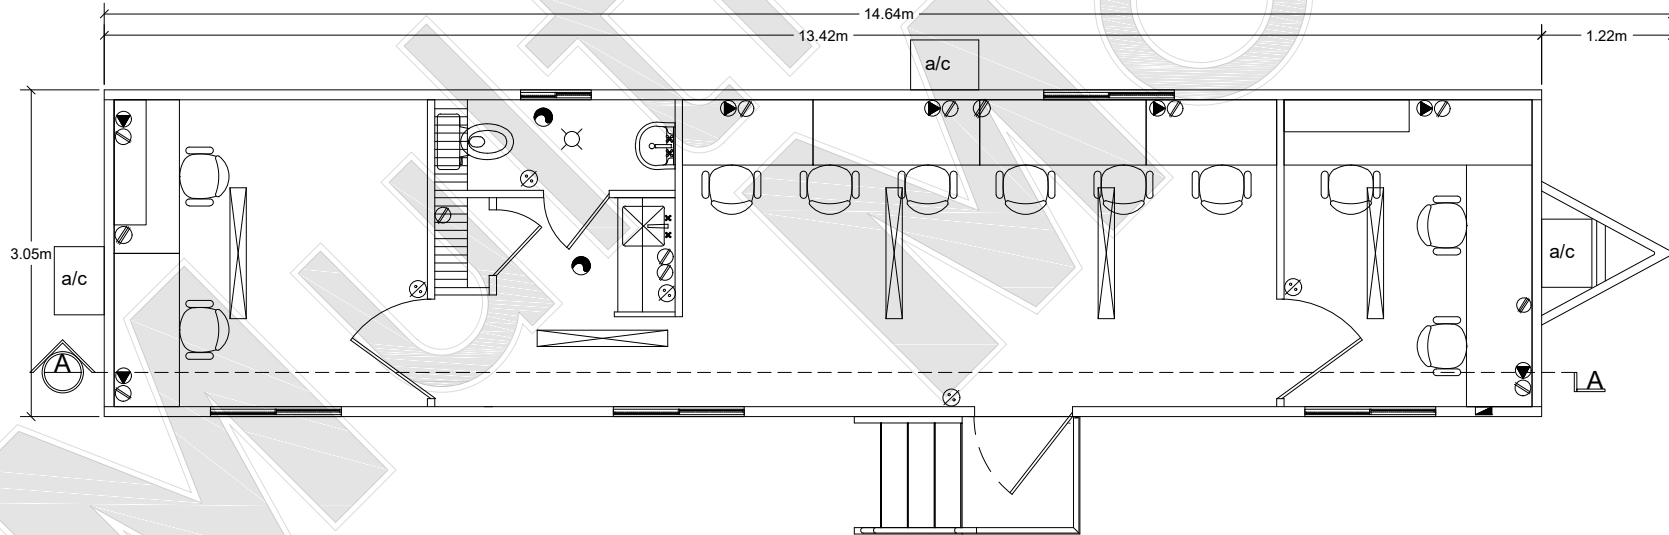

MM1048 8 A 11 PERSONAS
Esc. 1:70



ACABADOS	EQUIPO	PUERTAS	SIMBOLOGÍA
PARED EXTERIOR: LAMINA PINTRO	AIRE ACONDICIONADO DE VENTANA DE 1 TON. (3)	PUERTA EXTERIOR 36" X 80" (1) PUERTA INTERIOR 24" X 80" (2) PUERTA INTERIOR 36" X 80" (2)	LÁMPARA DE CANAL
PARED INTERIOR: PANEL DE VINIL	LAVABO CERÁMICO (1) SANITARIO CERÁMICO (1)		FOCO INCANDESCENTE
PISO: LOSETA VINILICA	COCINETA (1)		APAGADOR SENCILLO
TECHO EXT.:	ESCRITORIO DE MELAMINA EMPOTRADO (3)	VENTANAS	CONTACTO ELÉCTRICO
LAMINA GALVANIZADA		ALUMINIO 46" X 27" (4) ALUMINIO 24" X 14" (1)	CONTACTO AIRE ACOND.
TECHO INT: TABLA ROCA			SALIDA VOZ Y DATOS
			EXTRACTOR
			CENTRO DE CARGAS

**Multi
Móvil**
RENTA Y VENTA DE ESPACIOS MÓVILES

Av. San Antonio No. 303 Torre 1 Piso 1 Col. Trujales San Ángel 01090 Álvaro Obregón, D.F.
Tel: (55) 561-6452-73 www.multimovil.com.mx

Esc. 1:70 MM1048
Formato: 11"x8.5"