


SECCIÓN A-A  
Esc.1:50



MMB832 5 A 6 PERSONAS  
Esc.1:50

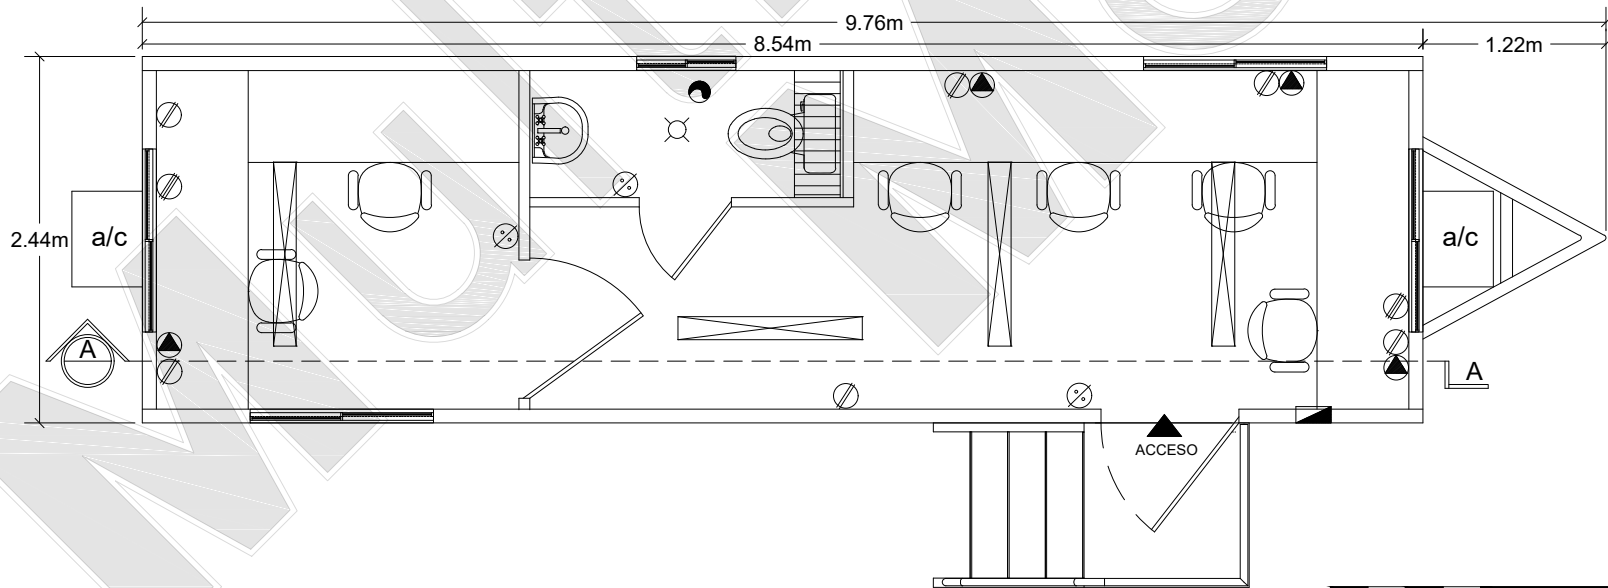

ACABADOS	EQUIPO	PUERTAS	SIMBOLOGÍA
PARED EXTERIOR: LAMINA PINTRO	AIRE ACONDICIONADO DE VENTANA DE 1 TON. (2)	PUERTA EXTERIOR 36"X 80" (1)	LÁMPARA DE CANAL
PARED INTERIOR: PANEL DE VINIL	ESCRITORIO DE MELAMINA EMPOTRADO (2)	PUERTA INTERIOR 24" X80" (1)	FOCO INCANDESCENTE
PISO: LOSETA VINILICA	LAVABO CERÁMICO (1)	PUERTA INTERIOR 36" X 80" (1)	APAGADOR SENCILLO
TECHO EXT.: LAMINA GALVANIZADA	SANITARIO CERÁMICO (1)		CONTACTO ELÉCTRICO
TECHO INT: TABLA ROCA		VENTANAS	CONTACTO AIRE ACOND.
		ALUMINIO 46" X27" (4)	SALIDA VOZ Y DATOS
		ALUMINIO 24" X14" (1)	EXTRACTOR
			CENTRO DE CARGAS

**Multi Móvil**  
RENTA Y VENTA DE ESPACIOS MÓVILES

Av. San Antonio No. 303 Torre 1 Piso 1 Col. Tlalpan San Ángel 01090 Álvaro Obregón, D.F.  
Tel: (55) 5616450-2 www.multimovil.com.mx

Esc. 1:50    MMB832

Formato: 11"x8.5"