


SECCIÓN A-A  
Esc.1:70

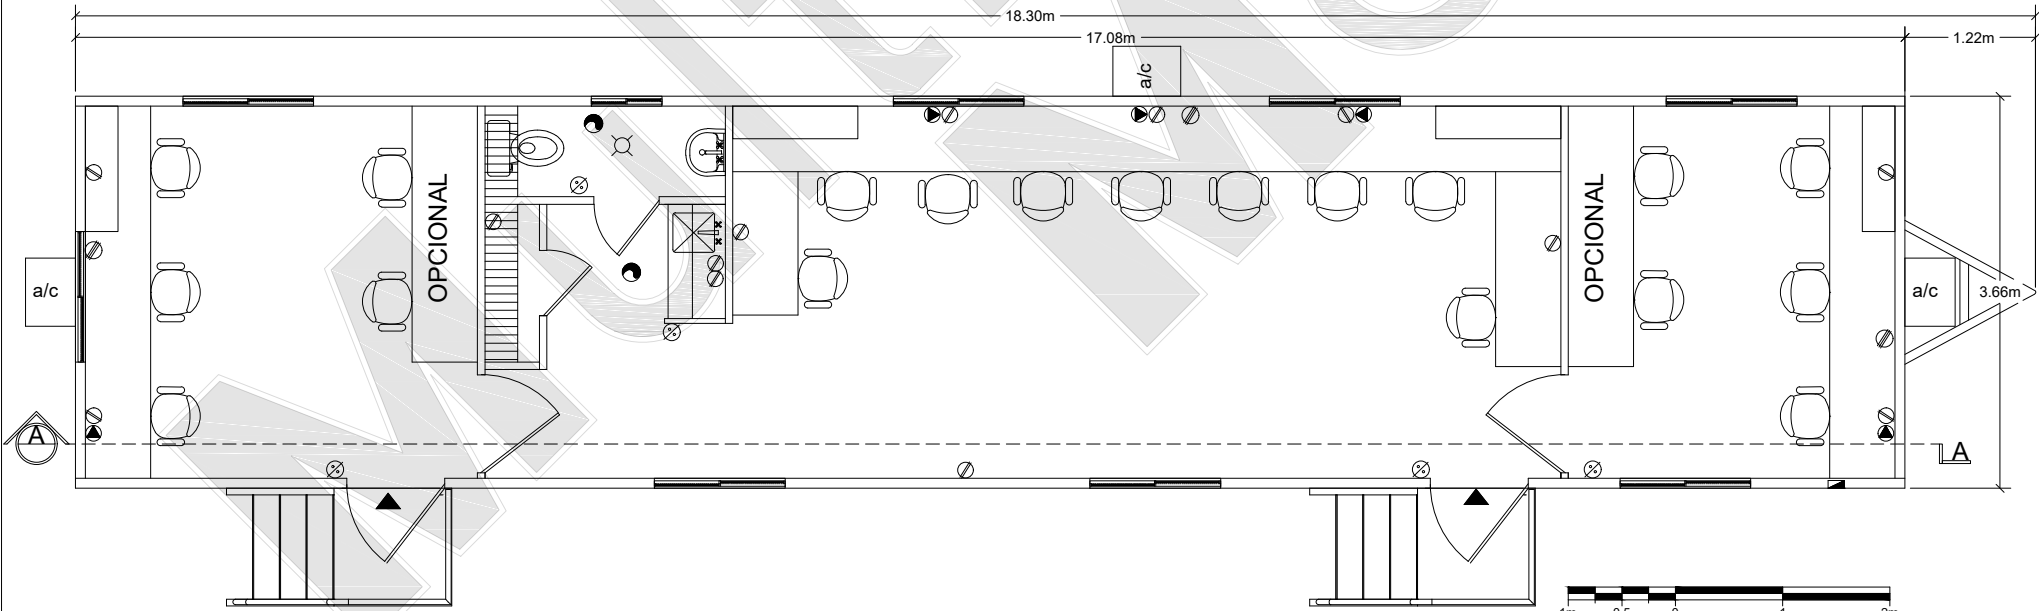

MM1260 11 A 19 PERSONAS  
Esc.1:70

ACABADOS	EQUIPO	PUERTAS	SIMBOLOGÍA
PARED EXTERIOR: LAMINA PINTRO	AIRE ACONDICIONADO DE VENTANA DE 1 TON. (3)	PUERTA EXTERIOR 36"X 80" (2)	LÁMPARA DE CANAL
PARED INTERIOR: PANEL DE VINIL	LAVABO CERÁMICO (1)	PUERTA INTERIOR 24" X80" (3)	FOCO INCANDESCENTE
PISO: LOSETA VINILICA	SANITARIO CERÁMICO (1)	PUERTA INTERIOR 36" X80" (2)	APAGADOR SENCILLO
TECHO EXT.: LAMINA GALVANIZADA	COCINETA (1)		CONTACTO ELÉCTRICO
TECHO INT.: TABLA ROCA	ESCRITORIO DE MELAMINA EMPOTRADO (3)	VENTANAS	CONTACTO AIRE ACOND.
		ALUMINIO 46" X27" (8)	SALIDA VOZ Y DATOS
		ALUMINIO 24" X14" (1)	EXTRACTOR
			CENTRO DE CARGAS

**Multi Móvil**  
RENTA Y VENTA DE ESPACIOS MÓVILES  
Ar. San. Anderson No. 303 Torre 1 Piso 1 Col. Tlalpan San Ángel 01090 Álvaro Obregón, D.F.  
Tel: (55) 561-6452-3 www.multimovil.com.mx

Esc. 1:70    MM1260  
Formato: 11"x8.5"