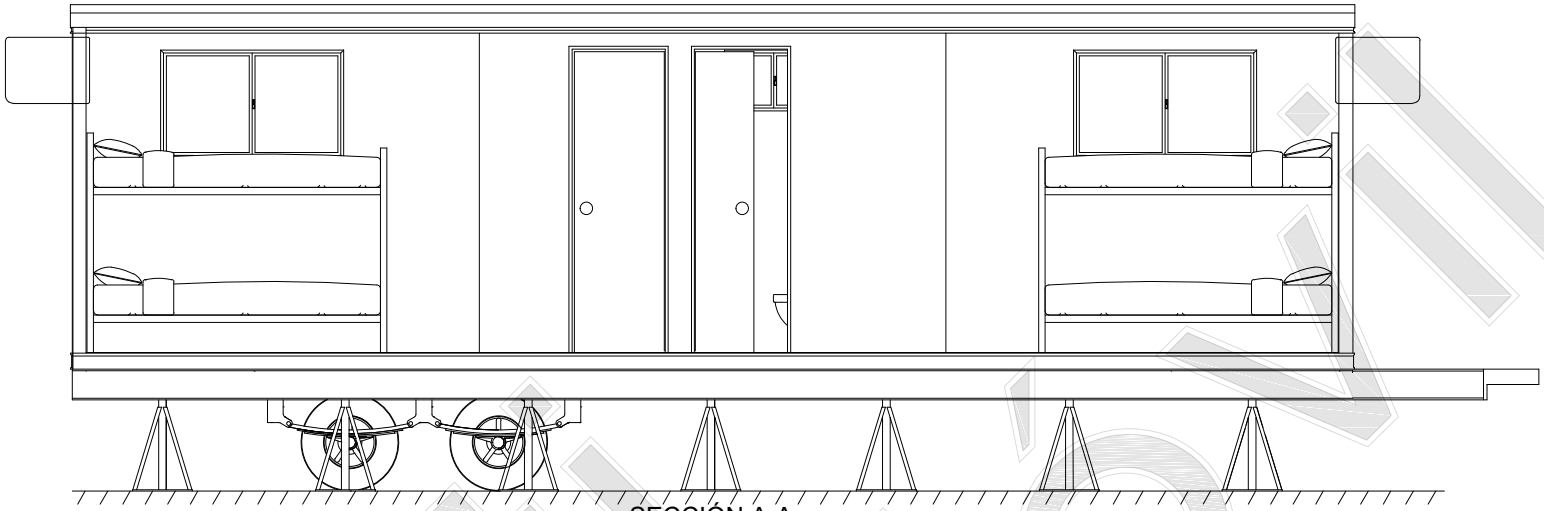

SECCIÓN A-A
Esc.1:50

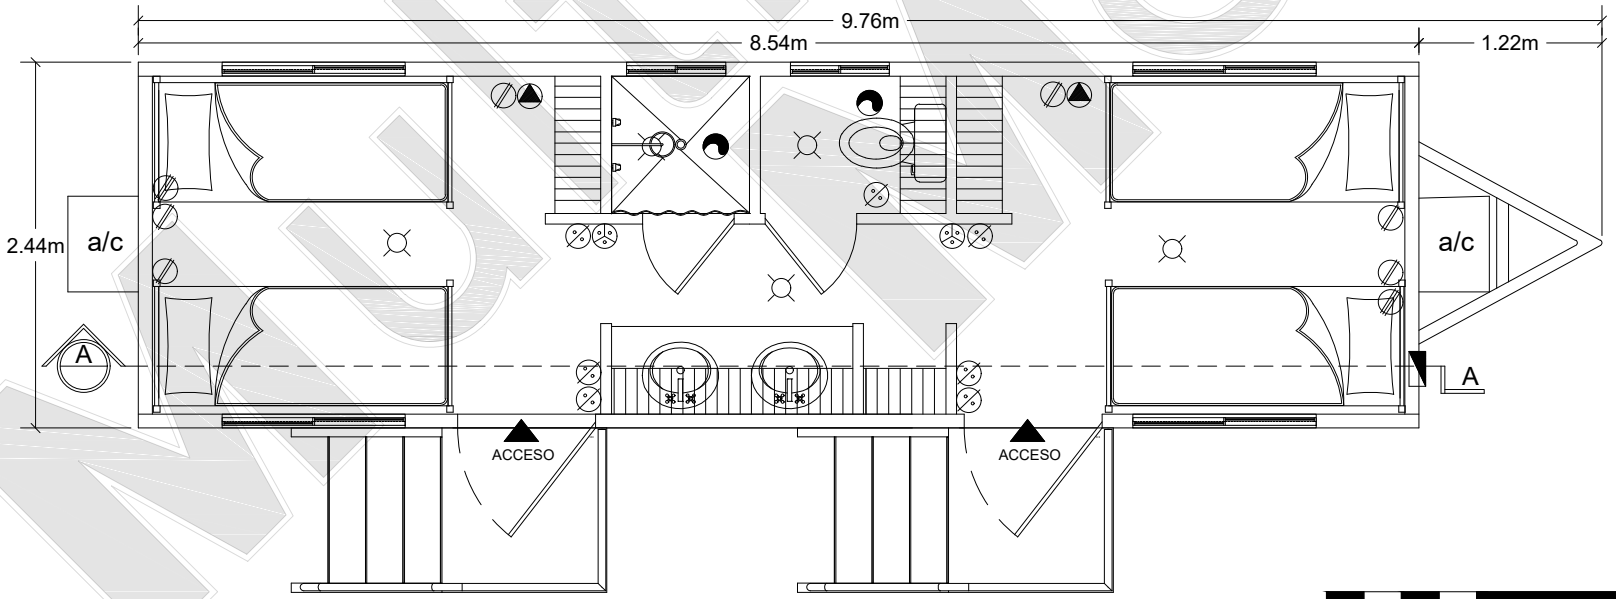

MMD832 4 A 8 PERSONAS
Esc.1:50

ESC.1:50

ACABADOS	EQUIPO	PUERTAS	SIMBOLOGÍA
PARED EXTERIOR: LAMINA PINTRO PARED INTERIOR: PANEL DE VINIL PISO: LOSETA VINILICA TECHO EXT.: LAMINA GALVANIZADA TECHO INT: TABLA ROCA	AIRE ACONDICIONADO DE VENTANA DE 1 TON. (2) LAVABO CERÁMICO (2) SANITARIO CERÁMICO (1) BOILER ELÉCTRICO (1) LITERA CON COLCHÓN (4) REGADERA (1)	PUERTA EXTERIOR 36"X 80" (2) PUERTA INTERIOR 24" X80" (2) **VENTANAS** ALUMINIO 46" X27" (4) ALUMINIO 24" X14" (2)	APAGADOR DE ESCALERA FOCO INCANDESCENTE APAGADOR SENCILLO CONTACTO ELÉCTRICO CONTACTO AIRE ACOND. SALIDA VOZ Y DATOS EXTRACTOR CENTRO DE CARGAS

Multi Móvil

RENTA Y VENTA DE ESPACIOS MÓVILES

Av. San Jerónimo No. 369 Torre 1 Piso 1 Col. Tizapán San Ángel 01000 Álvaro Obregón, D.F.
Tel: (55) 56-16-63-73 www.multimovil.com.mx

Esc. 1:50	MMD832
Formato:11"x8.5"	

MultiMóvil