


SECCIÓN A-A
Esc. 1:70



MM1048 COMEDOR
Esc. 1:70

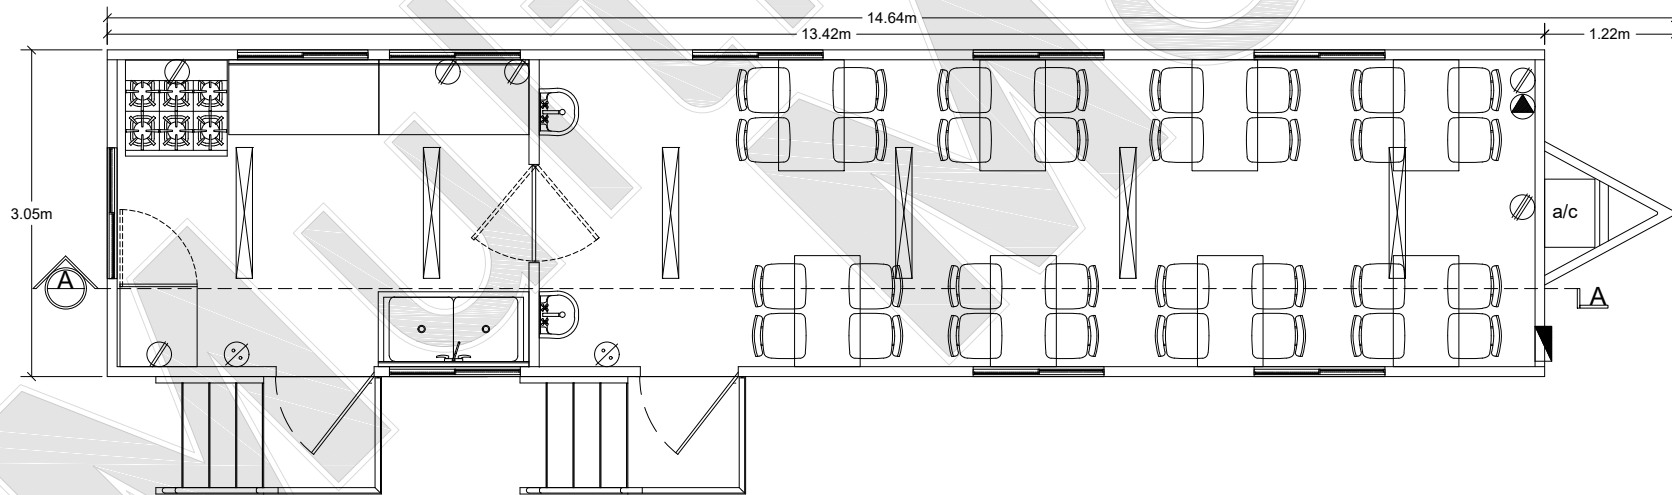

ACABADOS	EQUIPO	PUERTAS	SIMBOLOGÍA
PARED EXTERIOR: LAMINA PINTRO	AIRE ACONDICIONADO (1)	PUERTA EXTERIOR 36"X 80" (2)	LÁMPARA DE CANAL
PARED INTERIOR: PANEL DE VINIL	ESTUFA, MESA DE TRABAJO	PUERTA INTERIOR 36" X80" (1)	FOCO INCANDESCENTE
PISO: LOSETA VINILICA	CAMPANA, REFRIGERADOR,		APAGADOR SENCILLO
TECHO EXT.:	FREGADERO, MESAS Y		CONTACTO ELÉCTRICO
LAMINA GALVANIZADA	SILLAS PLEGABLES	VENTANAS	CONTACTO AIRE ACOND.
TECHO INT: TABLA ROCA	OPCIONALES	ALUMINIO 46" X27" (9)	SALIDA VOZ Y DATOS
			EXTRACTOR
			CENTRO DE CARGAS

**Multi
Móvil**
RENTA Y VENTA DE ESPACIOS MÓVILES

Av. San Antonio No. 303 Torre 1 Piso 1 Col. Truján San Ángel 01000 Álvaro Obregón, D.F.
Tel: (55) 561-6450-71 www.multimovil.com.mx

Esc. 1:70 MM1048

Formato: 11"x8.5"