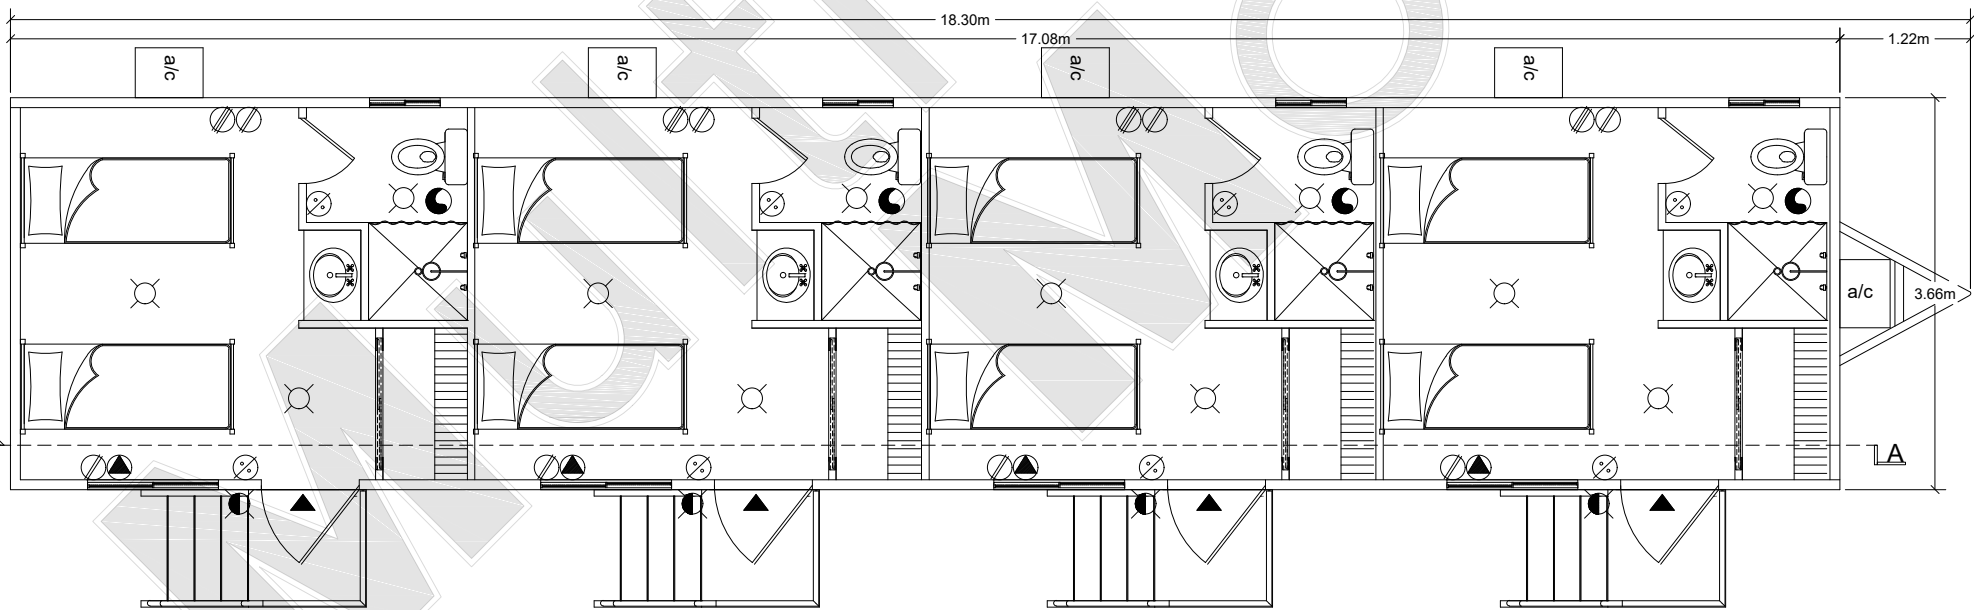


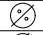
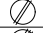






SECCIÓN A-A
Esc.1:70



MMD1260 HOTEL 8 A 16 PERSONAS
Esc.1:70



ACABADOS	EQUIPO	PUERTAS	SIMBOLOGÍA
PARED EXTERIOR: LAMINA PINTRO	AIRE ACONDICIONADO DE VENTANA DE 1 TON. (4)	PUERTA EXTERIOR 36"X 80" (4) PUERTA INTERIOR 24" X80" (4)	LÁMPARA EXTERIOR 
PARED INTERIOR: PANEL DE VINIL	LAVABO CERÁMICO (4)		FOCO INCANDESCENTE 
PISO: LOSETA VINILICA	SANITARIO CERÁMICO (4)		APAGADOR SENCILLO 
TECHO EXT.: LAMINA GALVANIZADA	REGADERA (4)	VENTANAS	CONTACTO ELÉCTRICO 
TECHO INT: TABLA ROCA	BOILER (4)	ALUMINIO 46" X27" (4) ALUMINIO 24" X14" (4)	CONTACTO AIRE ACOND. 
			SALIDA VOZ Y DATOS 
			EXTRACTOR 
			CENTRO DE CARGAS 

Multi Móvil
RENTA Y VENTA DE ESPACIOS MÓVILES
Ar. San. Andronico No. 303 Torre 1 Piso 1 Col. Tlalpan San Angel 01090 Alvaro Obregón, D.F.
Tel. (55) 561-6452-3 www.multimovil.com.mx

Esc. 1:70 | HOTEL1260
Formato:11"x8.5"